výřez 1

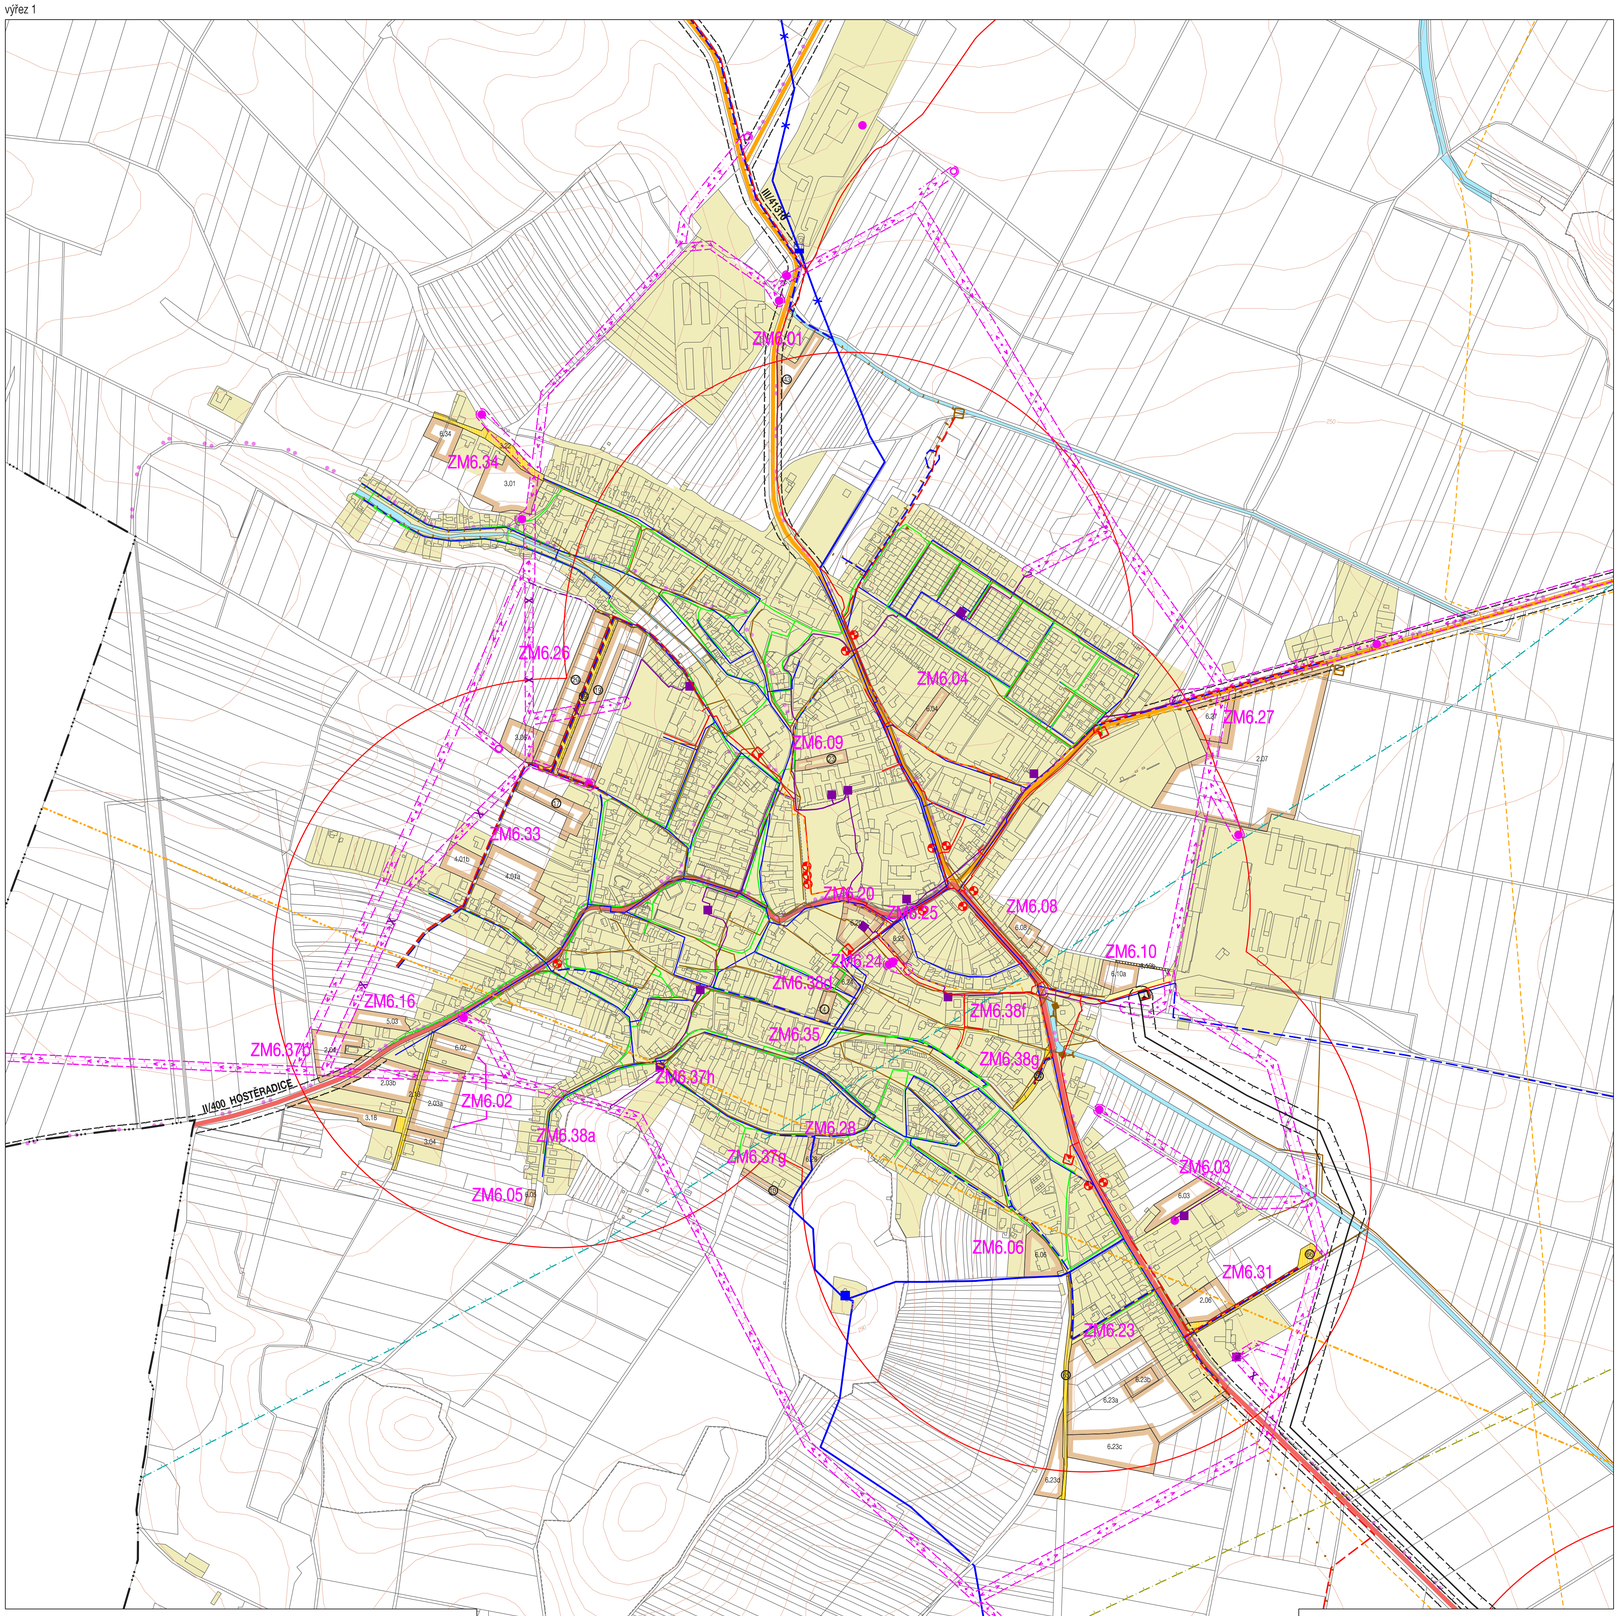

výřez 2

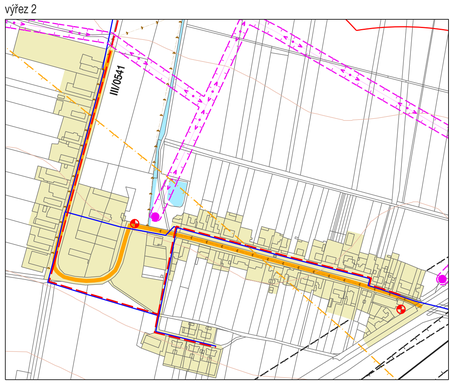

výřez 3

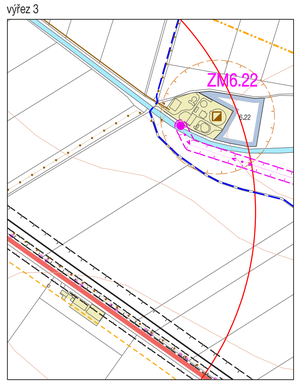

Pozn.: V legendě jsou vyznačeny i jevy z platného ÚP, které nejsou součástí změny č. 6.

HRANICE, IDENTIFIKACE PLOCH

	hranice řešeného území	4 1.01, 2.03, 3.01, 4.01, 5.01, 6.02	identifikační čísla ploch změn
	zastavěné území / plochy změn (zastavitelné plochy, plochy přestavby)	ZM6.01	identifikace dílčích změn

DOPRAVNÍ INFRASTRUKTURA

STAV	NÁVRH	
	DS21	silnice I/53 Znojmo – Pohořelice, homogenizace včetně MÚK
	DZ09	Trať č. 244 Hrušovany nad Jev. / Ivančice – Střelice, optimalizace
		železnice
		plochy pro dopravu a dopravní zařízení
		plochy pro dopravu - terminál
		ochranné pásmo dráhy
		silnice I. třídy
		silnice II. třídy
		silnice III. třídy
		veřejná prostranství
		účelové komunikace
		pěší propojení
		cyklistické trasy značené
P PP	PPN PN	parkoviště, podélné stání
G 4	GN 24	řadové garáže, kapacita
		ochranné pásmo silniční
		hlukové pásmo pro 60 a 55 dB - den
		zastávka autobusu, nástupní prostor
		izochrona dostupnosti 500 m
ČSPH		čerpací stanice pohonných hmot
	C	funkční třída průjezdního úseku silnice
		rozhledový trojúhelník
SL		sportovní letiště

TECHNICKÁ INFRASTRUKTURA

STAV	NÁVRH	
		PLOCHY TECHNICKÉ INFRASTRUKTURY
		KONCEPCE ZÁSOBOVÁNÍ VODOU
		vodovodní řad
	X	vodovod ke zrušení
		podzemní vodojem
		čerpací stanice vodárenská
		vodní zdroj
		ochranné pásmo vodního zdroje I. stupně
		KONCEPCE ODKANALIZOVÁNÍ
		jednotná kanalizace
		splašková kanalizace
		dešťová kanalizace
		kanalizační výtlak
		čerpací stanice odpadních vod
		čistírna odpadních vod
		pásmo ochrany prostředí kolem ČOV
		vodní toky a plochy
		meliorace
		KONCEPCE ZÁSOBOVÁNÍ PLYNEM A EL. ENERGIÍ, SPOJE
		nadzemní vedení vn
		sloupová trafostanice 22/0,4 kV
		ochranné pásmo nadzemního vedení vn
	X	nadzemní vedení vn ke zrušení
		podzemní vedení vn
		zděná trafostanice
		VTL plynovod nad 40 barů
		ochranné pásmo VTL plynovodu nad 40 barů
		bezpečnostní pásmo VTL plynovodu nad 40 barů
		VTL plynovod do 40 barů
		bezpečnostní pásmo VTL plynovodu do 40 barů
		STL plynovod
		NTL plynovod
		elektronické komunikační vedení - dálkový kabel
		elektronické komunikační vedení - radioreléový paprsek
		ochranné pásmo JEDU (20 km)
		zájmové území Ministerstva obrany

ZÁZNAM O ÚČINNOSTI

Označení správního orgánu, který změnu č. 6 vydal:	Zastupitelstvo města Miroslav
Datum nabytí účinnosti:	
Pořizovatel:	Městský úřad Moravský Krumlov, Odbor výstavby a územního plánování, úřad územního plánování
Oprávněná úřední osoba pořizovatele: Jméno a příjmení:	Ivo Kadlec
Funkce:	referent úřadu územního plánování
Podpis:	
Razítko:	

Zhotovitel:	Urbanistické středisko Brno, spol. s r.o.	Razítko:
Jméno a příjmení:	Ing. arch. Pavel Duchoň	
Funkce:	hlavní projektant	
Podpis:		

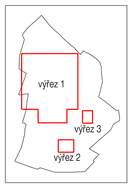

KONCEPCE DOPRAVY, ZÁSOBOVÁNÍ VODOU, ODKANALIZOVÁNÍ, ZÁSOBOVÁNÍ PLYNEM A EL. ENERGIÍ, SPOJE

ÚZEMNÍ PLÁN MIROSLAV - ZMĚNA Č. 6	VÝSLEDNÝ NÁVRH
EVIDENČNÍ ČÍSLO:	222 - 001 - 016
ZHOTOVITEL:	URBANISTICKÉ STŘEDISKO BRNO, SPOL. S R. O.
PROJEKTANTI:	ING. ARCH. P. DUCHÁČEK, ING. ARCH. V. CIZNEROVÁ, ING. P. VESELÝ, MGR. M. NOVOTNÝ
POŘIZOVATEL:	MĚSTSKÝ ÚŘAD MORAVSKÝ KRUMLOV
MĚŘÍTKO:	1: 5 000
DATUM:	KVĚTEN 2024

urbanistické středisko brno

I. 3, 4, 5, 6